


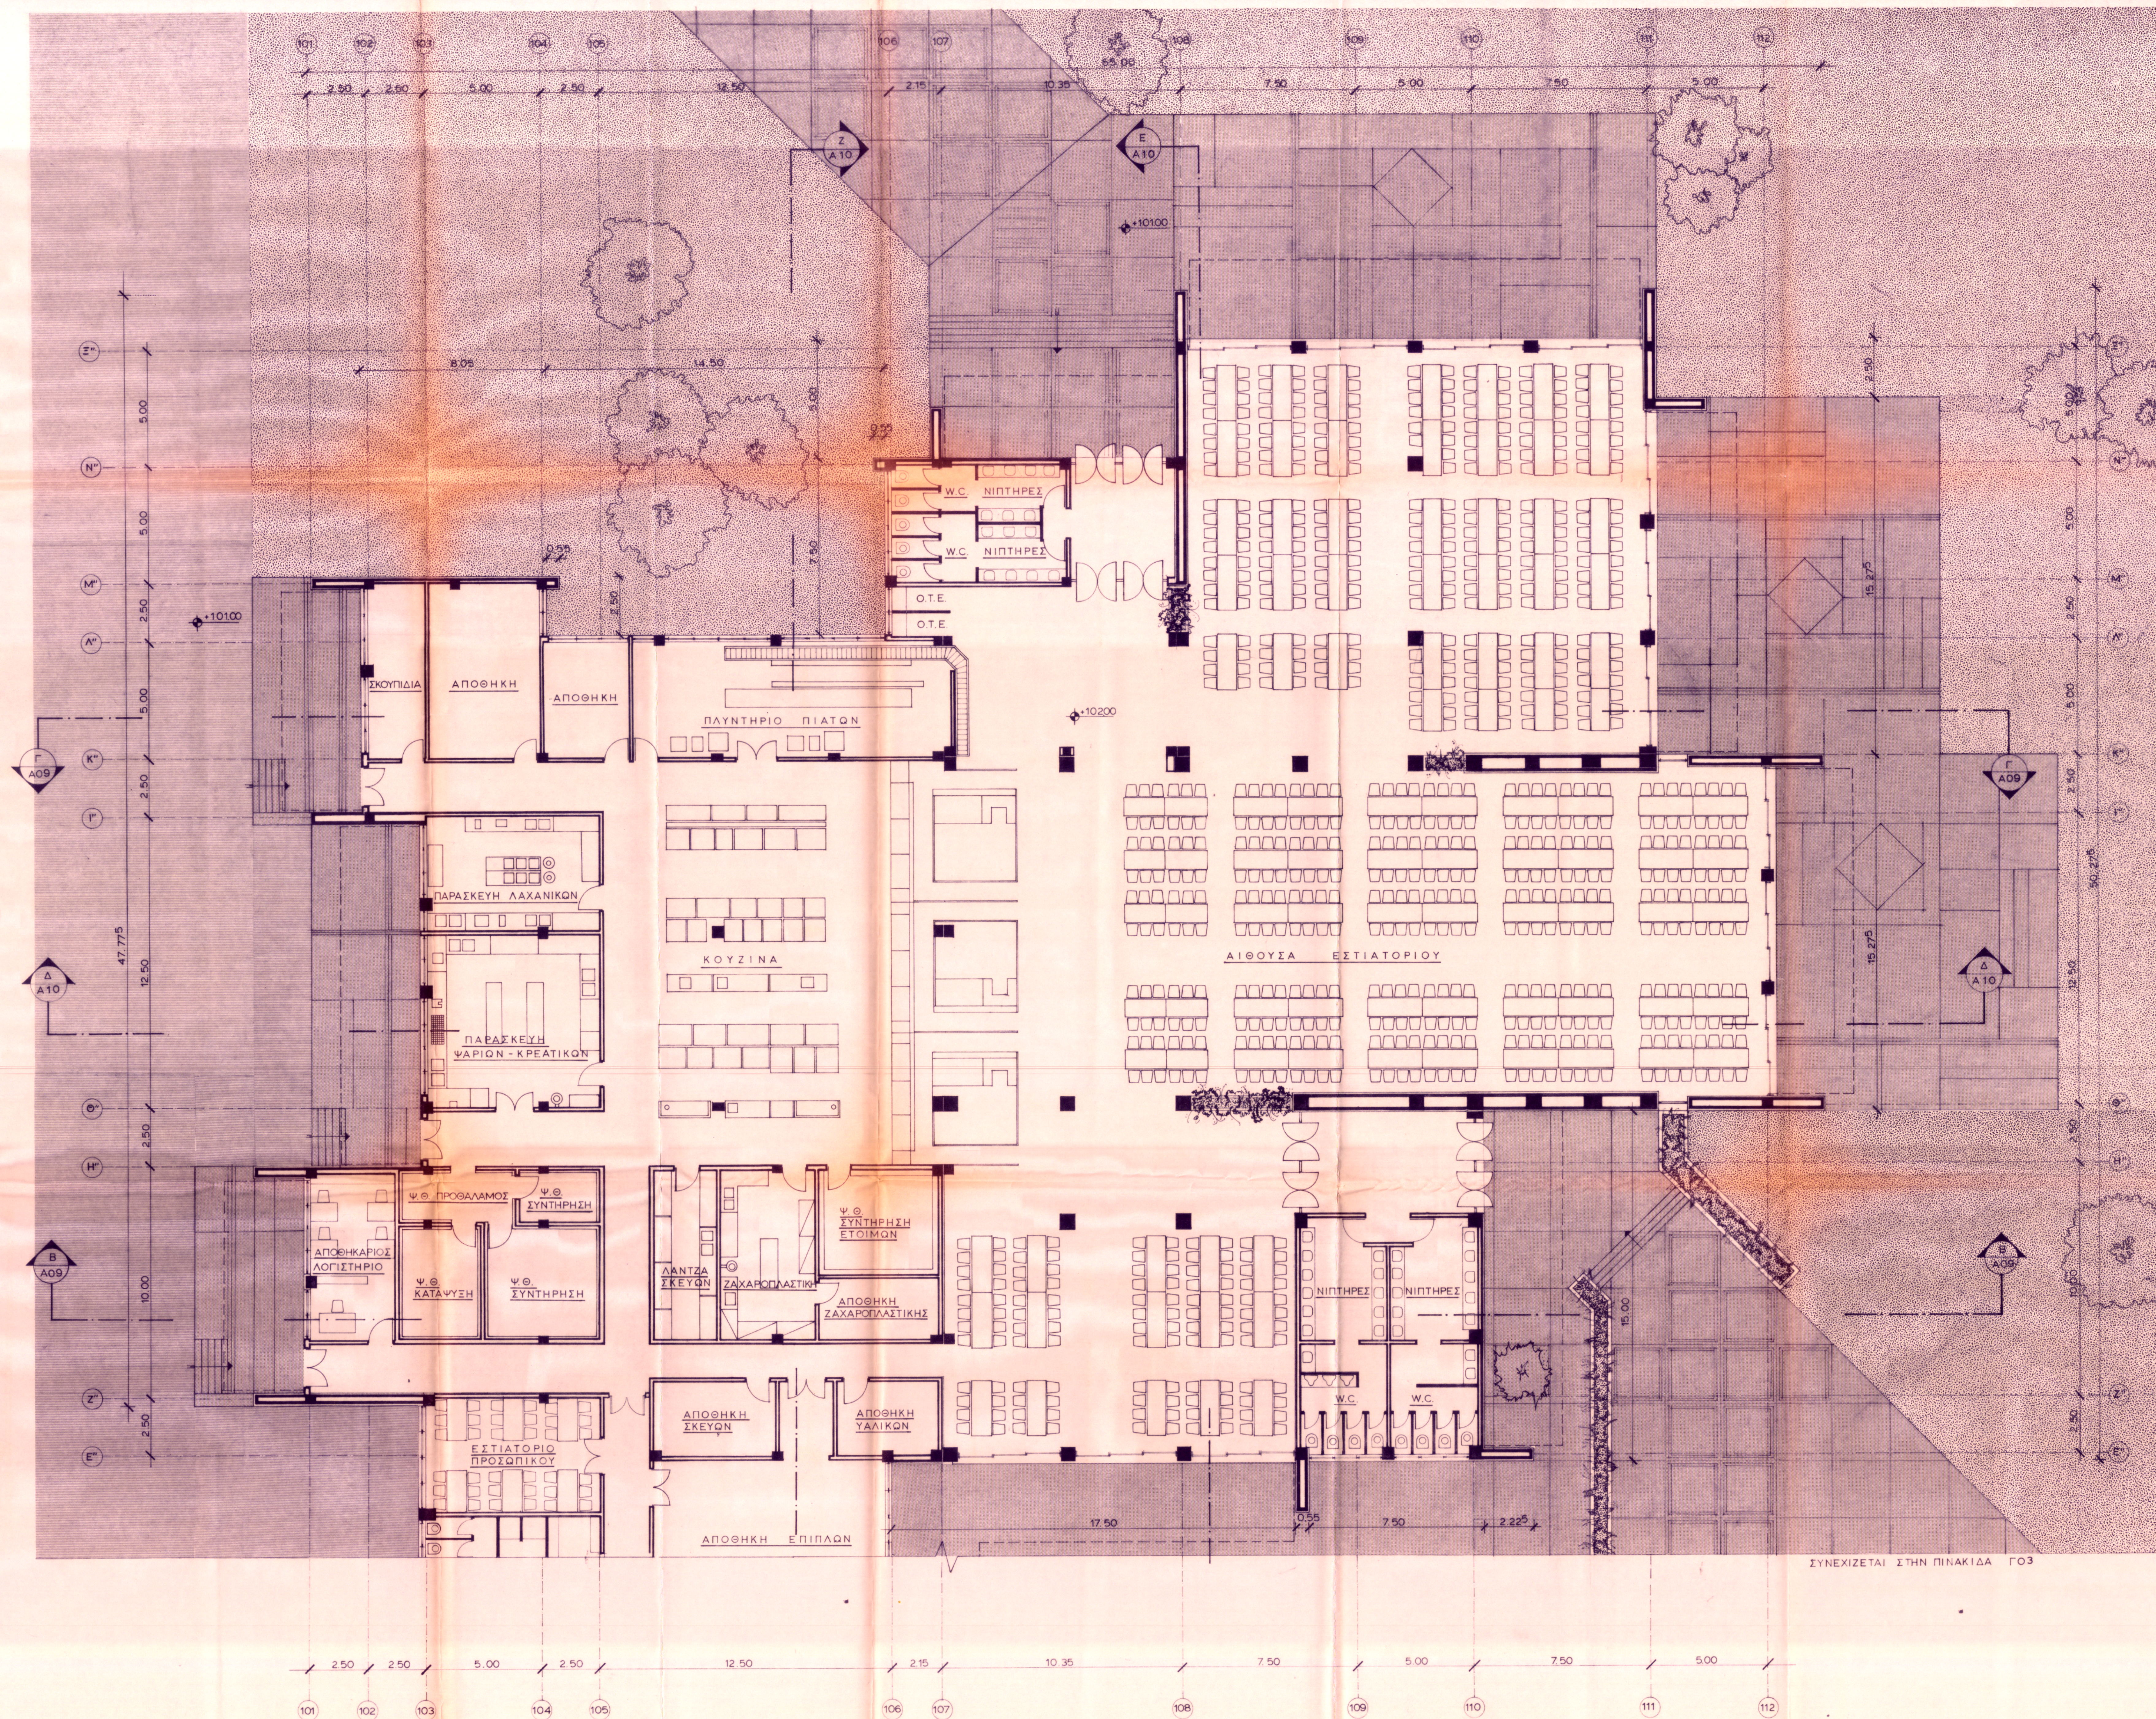


ΕΚΕΔΙΟΔΟΤΗΣ - ΕΠΙΣΤΗΜΟΝΕΣ		
ΜΗΧΑΝΙΚΟΙ ΓΕΩΣΤΑΤΙΚΗ ΣΥΜΒΟΥΛΟΙ ΜΗΧΑΝΙΚΟΙ	ΜΕΛΕΤΑΙ ΤΕΧΝΙΚΩΝ ΕΡΓΩΝ ΠΑΝ ΜΠΛΑΝΤΙΣ ΚΑΙ ΣΥΝΕΡΓΑΤΑΙ ΜΕΤΕΡ	Α. ΚΟΚΚΙΝΟΠΟΥΛΟΣ Ε. ΒΑΓΙΑΝΟΣ ΚΑΙ ΣΙΑ Ε.Ε.
ΟΜΑΔΑ ΕΡΓΑΣΙΑΣ Α. ΦΩΤΙΑΔΗΣ, ΥΠΕΥΘΥΝΟΣ ΔΗΜ. ΚΑΡΑΓΙΩΡΓΙΔΗΣ ΚΥΡΟΣ ΚΥΡΤΣΗΣ ΒΑΛΙΑΝΟΣ ΣΩΤΗΣ	ΓΙΩΡΓΟΣ ΣΑΒΒΑΣ ΑΡ. ΜΑΥΤΖΟΥΡΑΝΗΣ ΓΡΗΓΟΡΙΟΣ ΤΕΝΑΣ ΕΥΗ ΕΥΣΤΑΘΙΟΥ ΣΟΦΙΑ ΣΚΑΛΑΒΗ	ΜΑΝΩΛΗΣ ΚΑΤΣΟΥΓΚΗΣ ΦΑΝΤΑΣ ΚΟΝΔΑΡΟΥ ΔΟΥΚΙΑ ΚΑΡΔΩΝΗ

- ΥΠΟΜΝΗΜΑ
1. Το περιεχόμενο του σχεδίου αυτού αποτελεί πνευματική ιδιοκτησία του συντάκτη του.
 2. Οι περιπτώσεις των σχεδίων παρέχονται από την αναγράφουσα διατύπωση, υπακούει η αναγράφουσα.
 3. Η μελέτη, διαφέρει το δικαίωμα των δικαιωμάτων στο έργο της μελέτης.
 4. Η εργασία, είναι υποχρεωτική για την αναγράφουσα των δικαιωμάτων στο έργο της μελέτης.
 5. Το περιεχόμενο του σχεδίου αναγράφεται στη σελίδα τεχνικών διατάξεων.

6. Η ΣΤΑΘΜΗ +101.00 ΣΥΜΠΤΕΙΤΑΙ ΜΕ ΤΟ ±0.00

ΝΟ	ΗΜΕΡΑ	ΠΕΡΙΓΡΑΦΗ	ΣΧΕΔ	ΘΕΩΡΗΣΗ
ΑΝΑΘΕΩΡΗΣΕΙΣ				

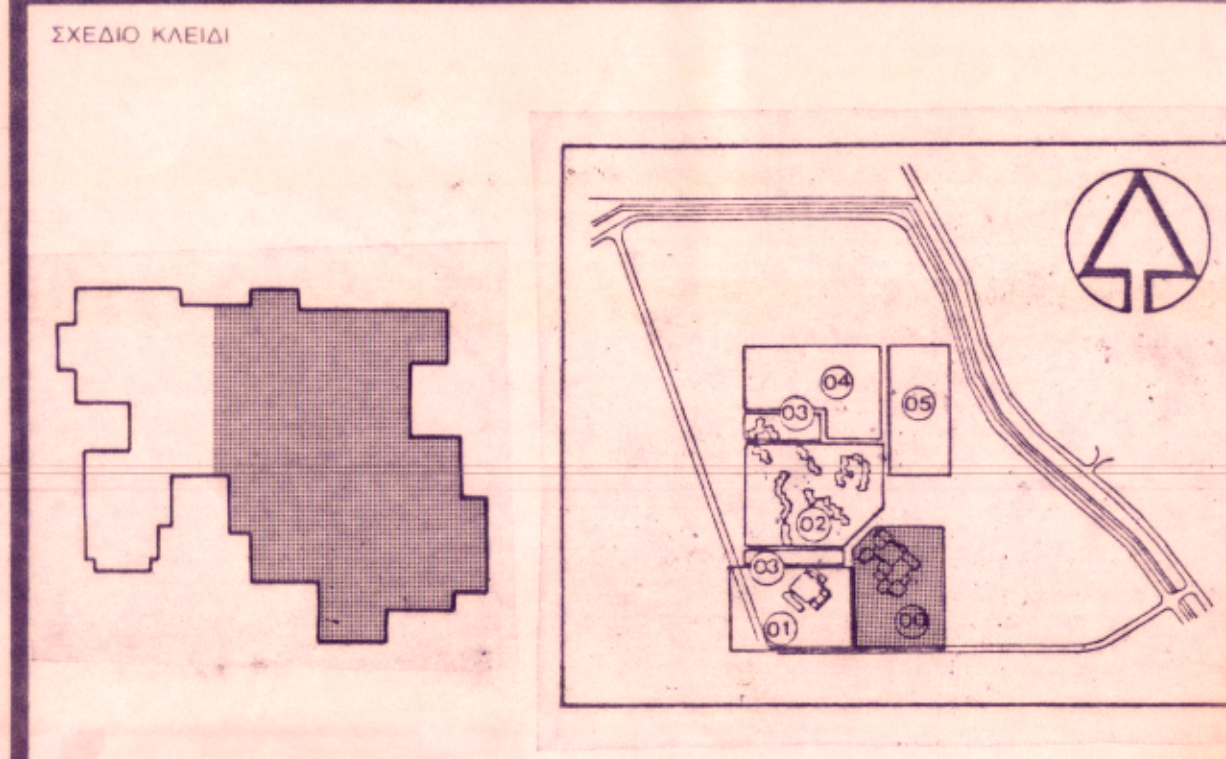

ΒΟΡΕΑΣ ΚΑΙ ΕΡΓΟ ΕΛΛΗΝΙΚΗ ΔΗΜΟΚΡΑΤΙΑ ΔΗΜΟΚΡΕΤΕΙΟ ΠΑΝΕΠΙΣΤΗΜΙΟ ΘΡΑΚΗΣ ΜΕΛΕΤΗ 1ης ΣΥΜΠΛΗΡΩΜΑΤΙΚΗΣ ΣΥΜΒΑΣΗ ΑΜΦΙΘΕΑΤΡΟΥ ΚΑΙ ΚΑΤΟΙΚΙΑΣ ΦΟΙΤΗΤΩΝ (ΕΣΤΙΑΤΟΡΙΟ ΦΟΙΤΗΤΩΝ) ΣΤΗ ΚΟΜΟΤΗΝΗ	ΒΟΡΕΑΣ ΣΤΑΘΜΗ ΑΡ. ΣΧΕΔΙΟΥ 102
ΣΧΕΔΙΟ ΚΑΤΩΝ ΙΣΟΓΕΙΟΥ ΤΟΜ. ΟΔΑ ΚΤΙΡΙΟΥ ΕΣΤΙΑΤΟΡΙΟΥ - ΕΣΥΠΗΡΕΤΗΣΕΩΝ	ΗΜΕΡΟΜΗΝΙΑ 31-7-84
ΣΥΝΤΑΞΗ ΓΝΣΓ	ΕΛΕΓΧΟΣ ΓΝΣΓ
ΚΛΑΜΑΚΑ 1/100	

ΕΡΓΑΣΙΑ	ΕΡΓΑΣΙΑ
ΥΠΟΓΡΑΦΗ	ΥΠΟΓΡΑΦΗ

ΟΡΙΣΤΙΚΗ ΑΡΧΙΤΕΚΤΟΝΙΚΗ ΜΕΛΕΤΗ
A30010P004